


SCHNITT 1-1

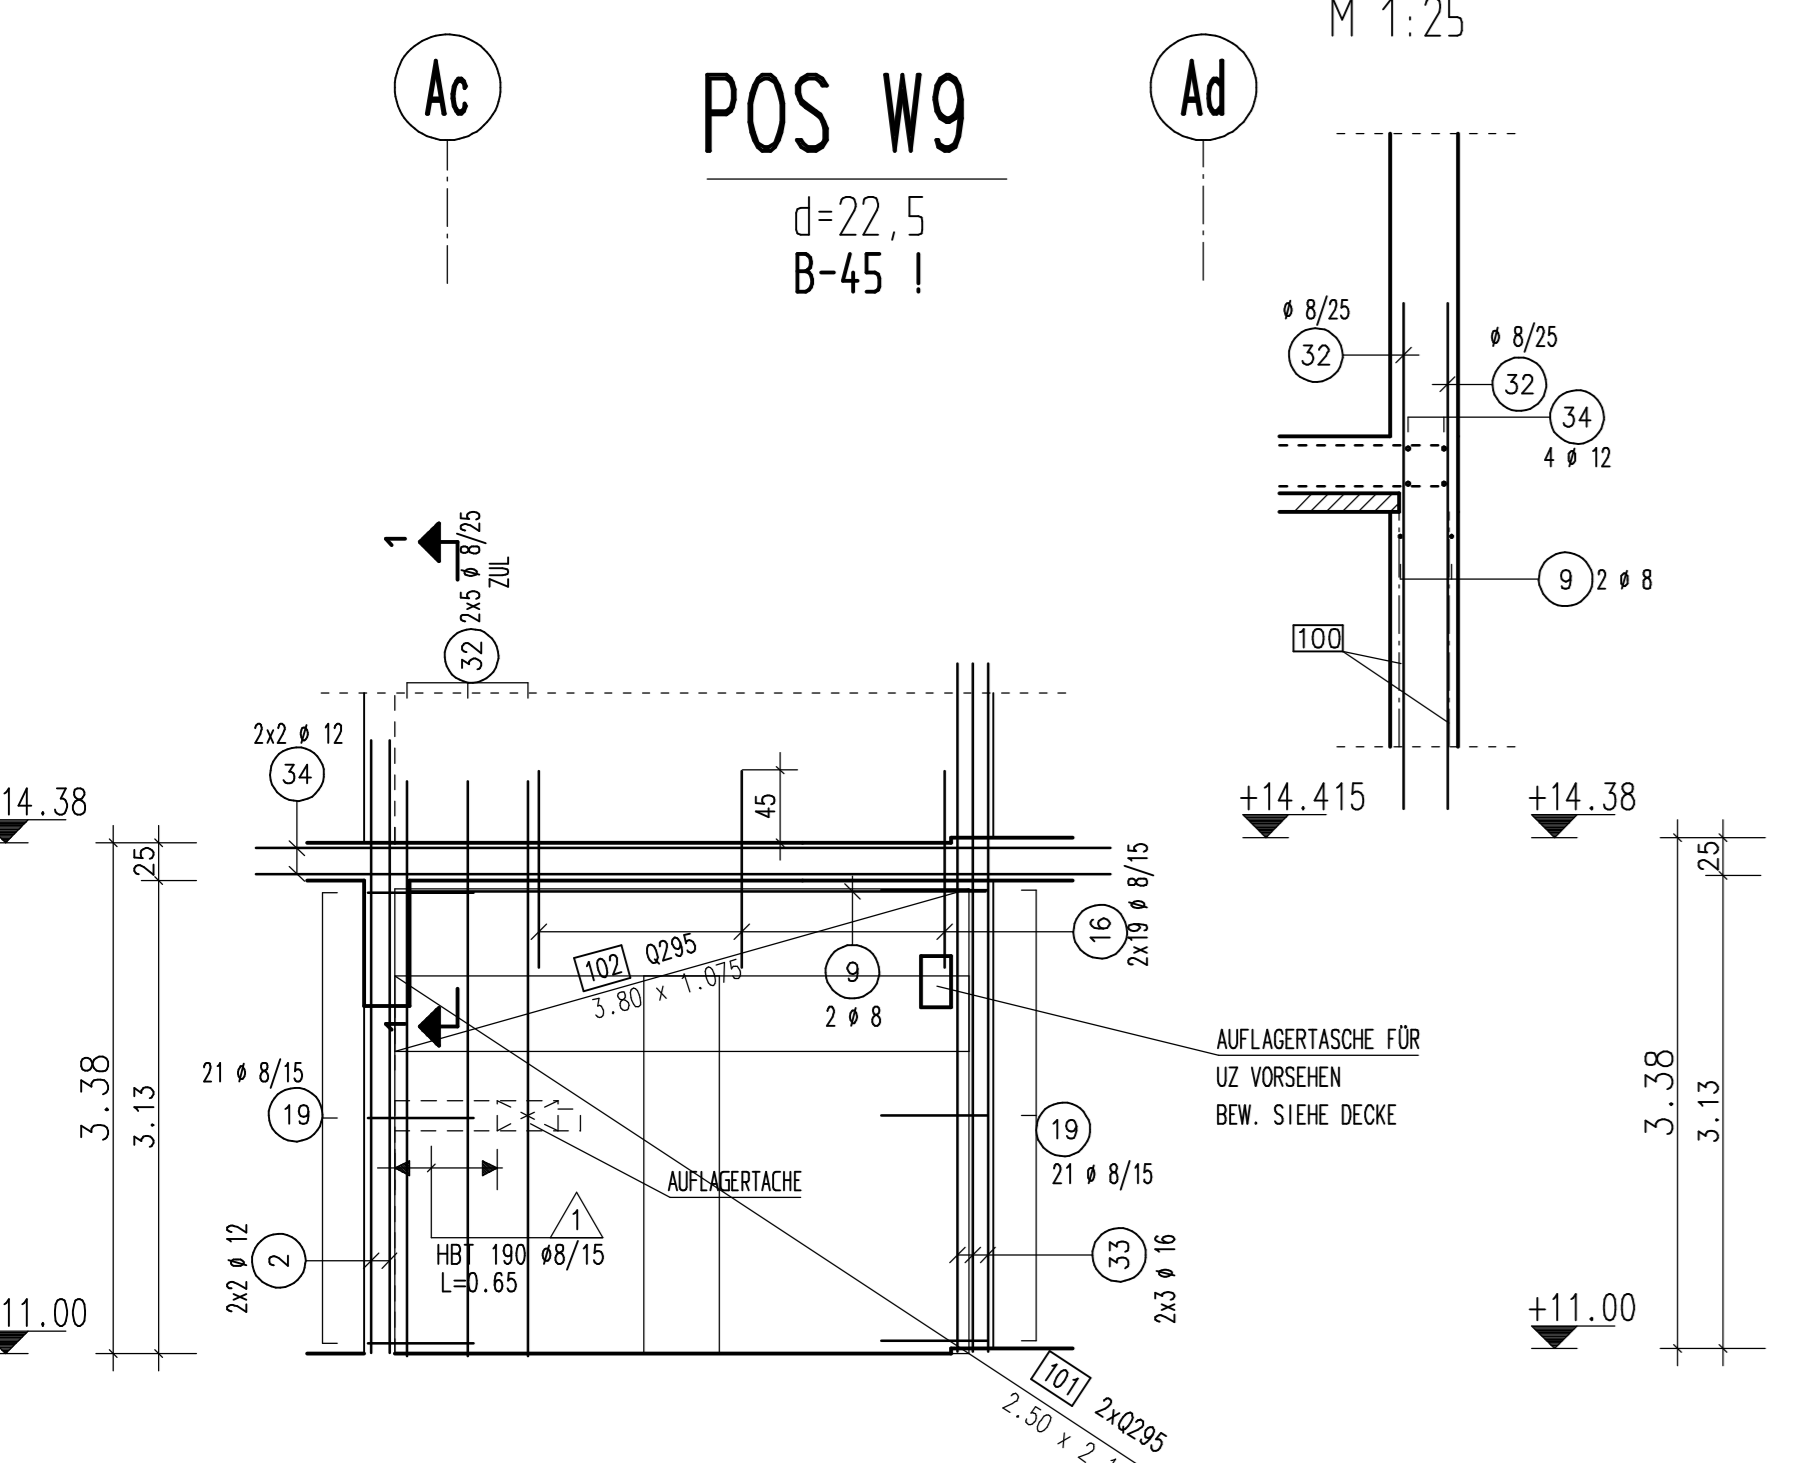

WP23
d=20






WP24
d=20

WP25
d=20

WP26
d=20



WP10
d=20

WP11
d=20

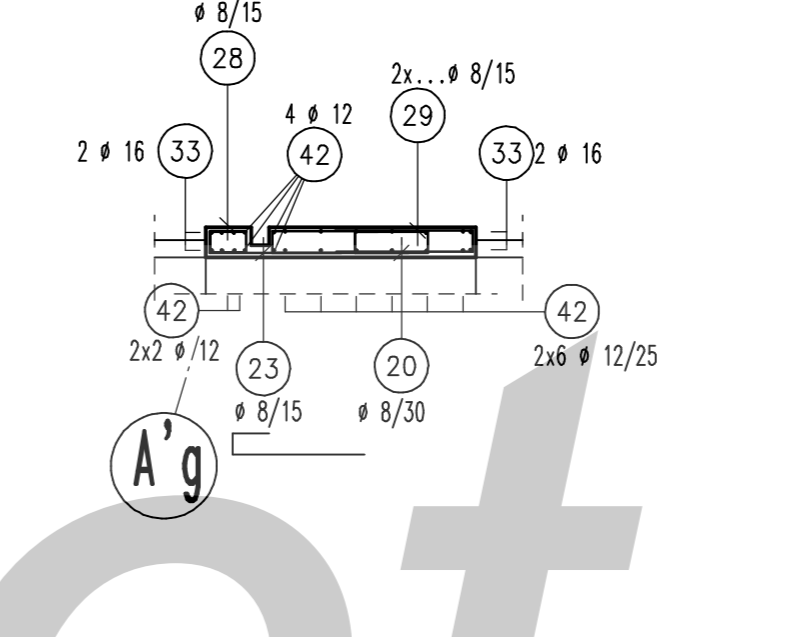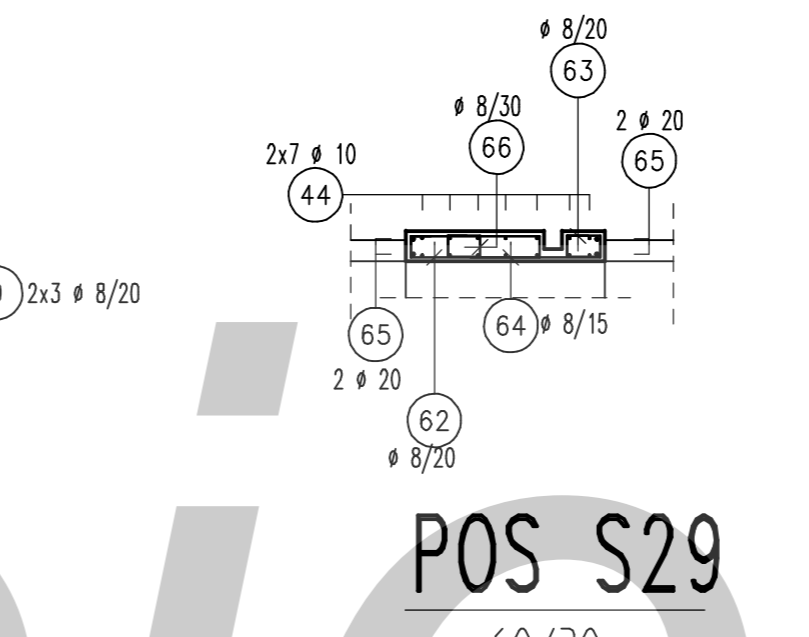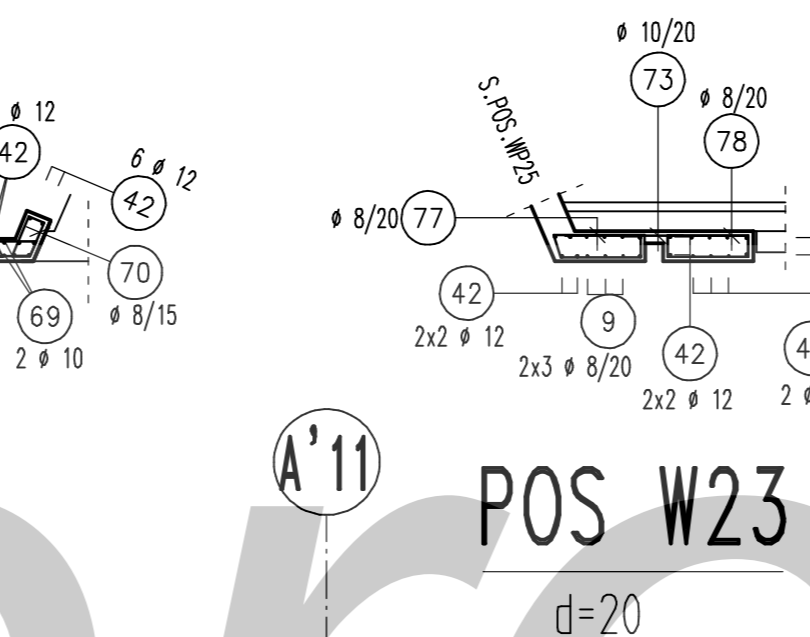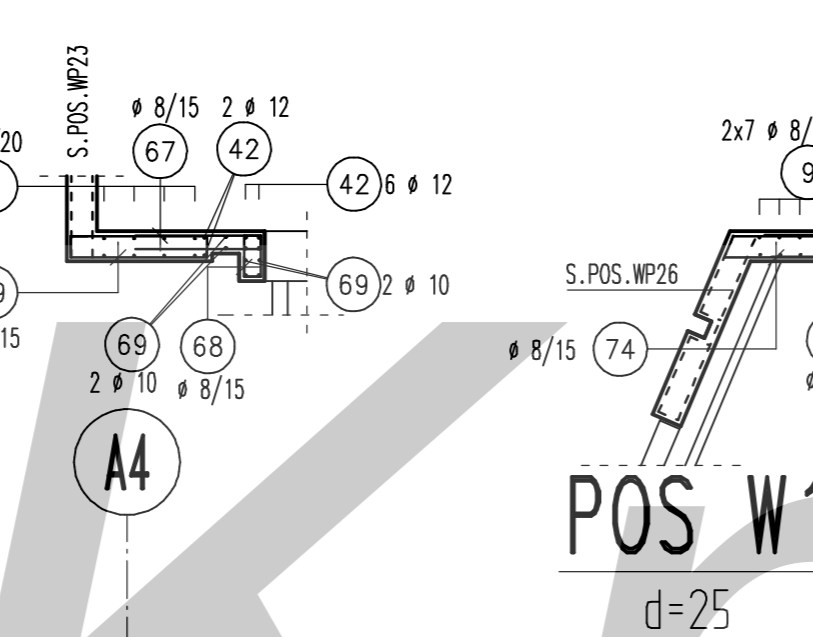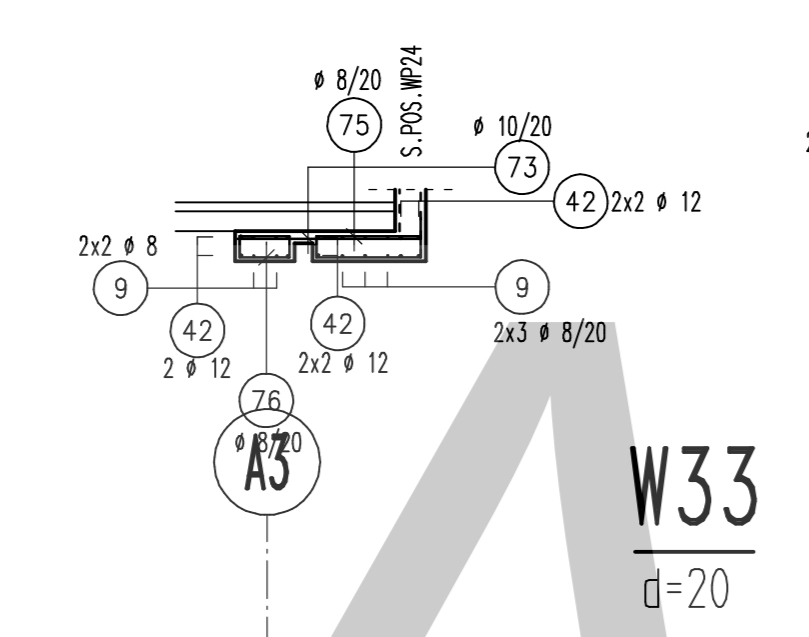


WP15
d=20

WP12
d=20

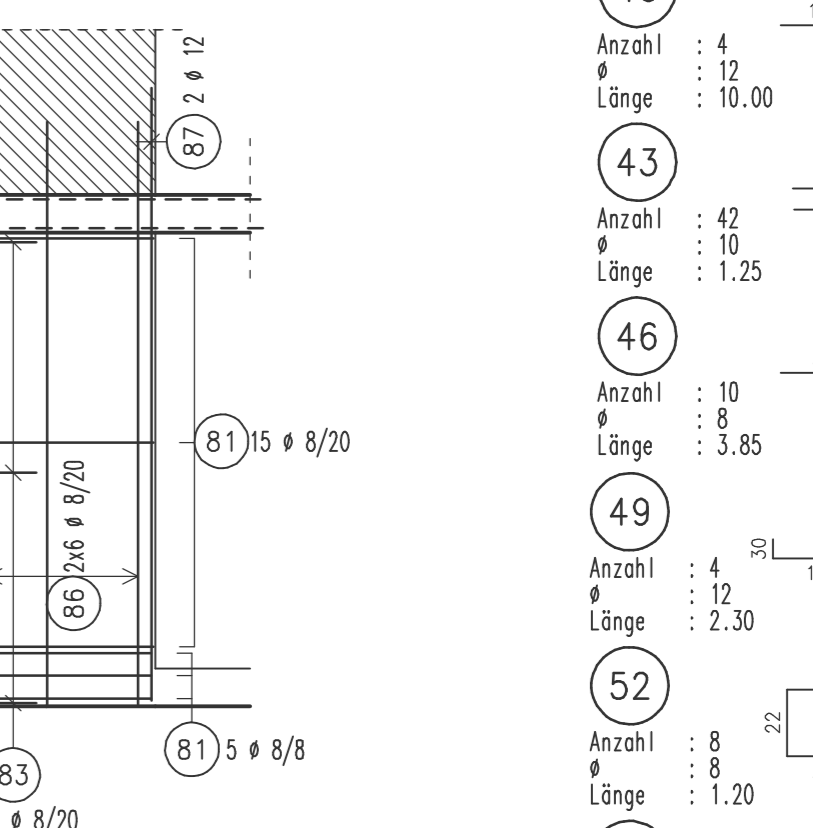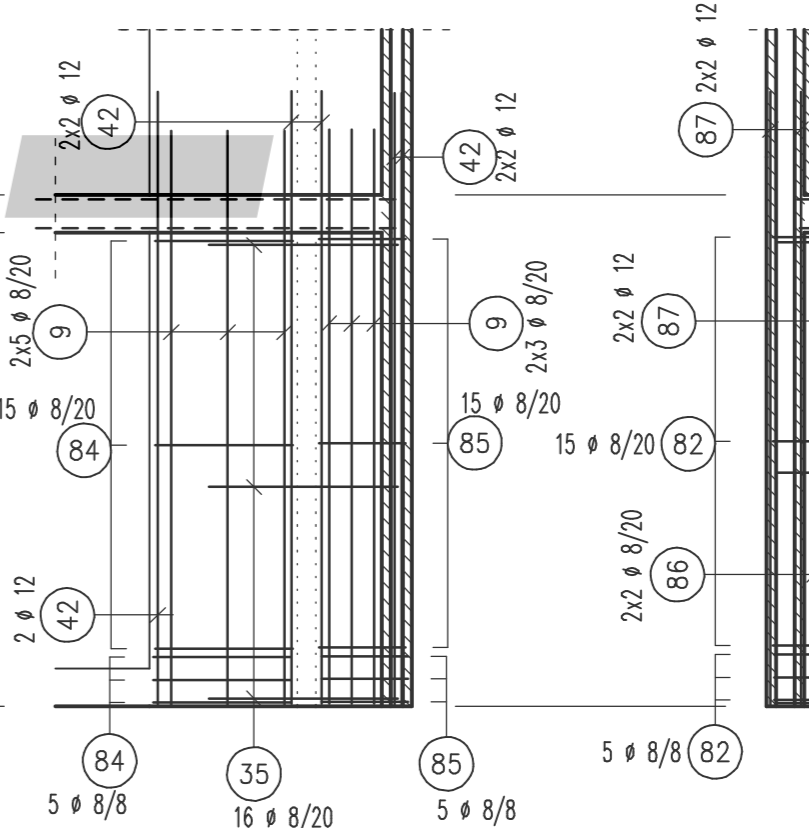

SCHNITT 2-2

M 1:25

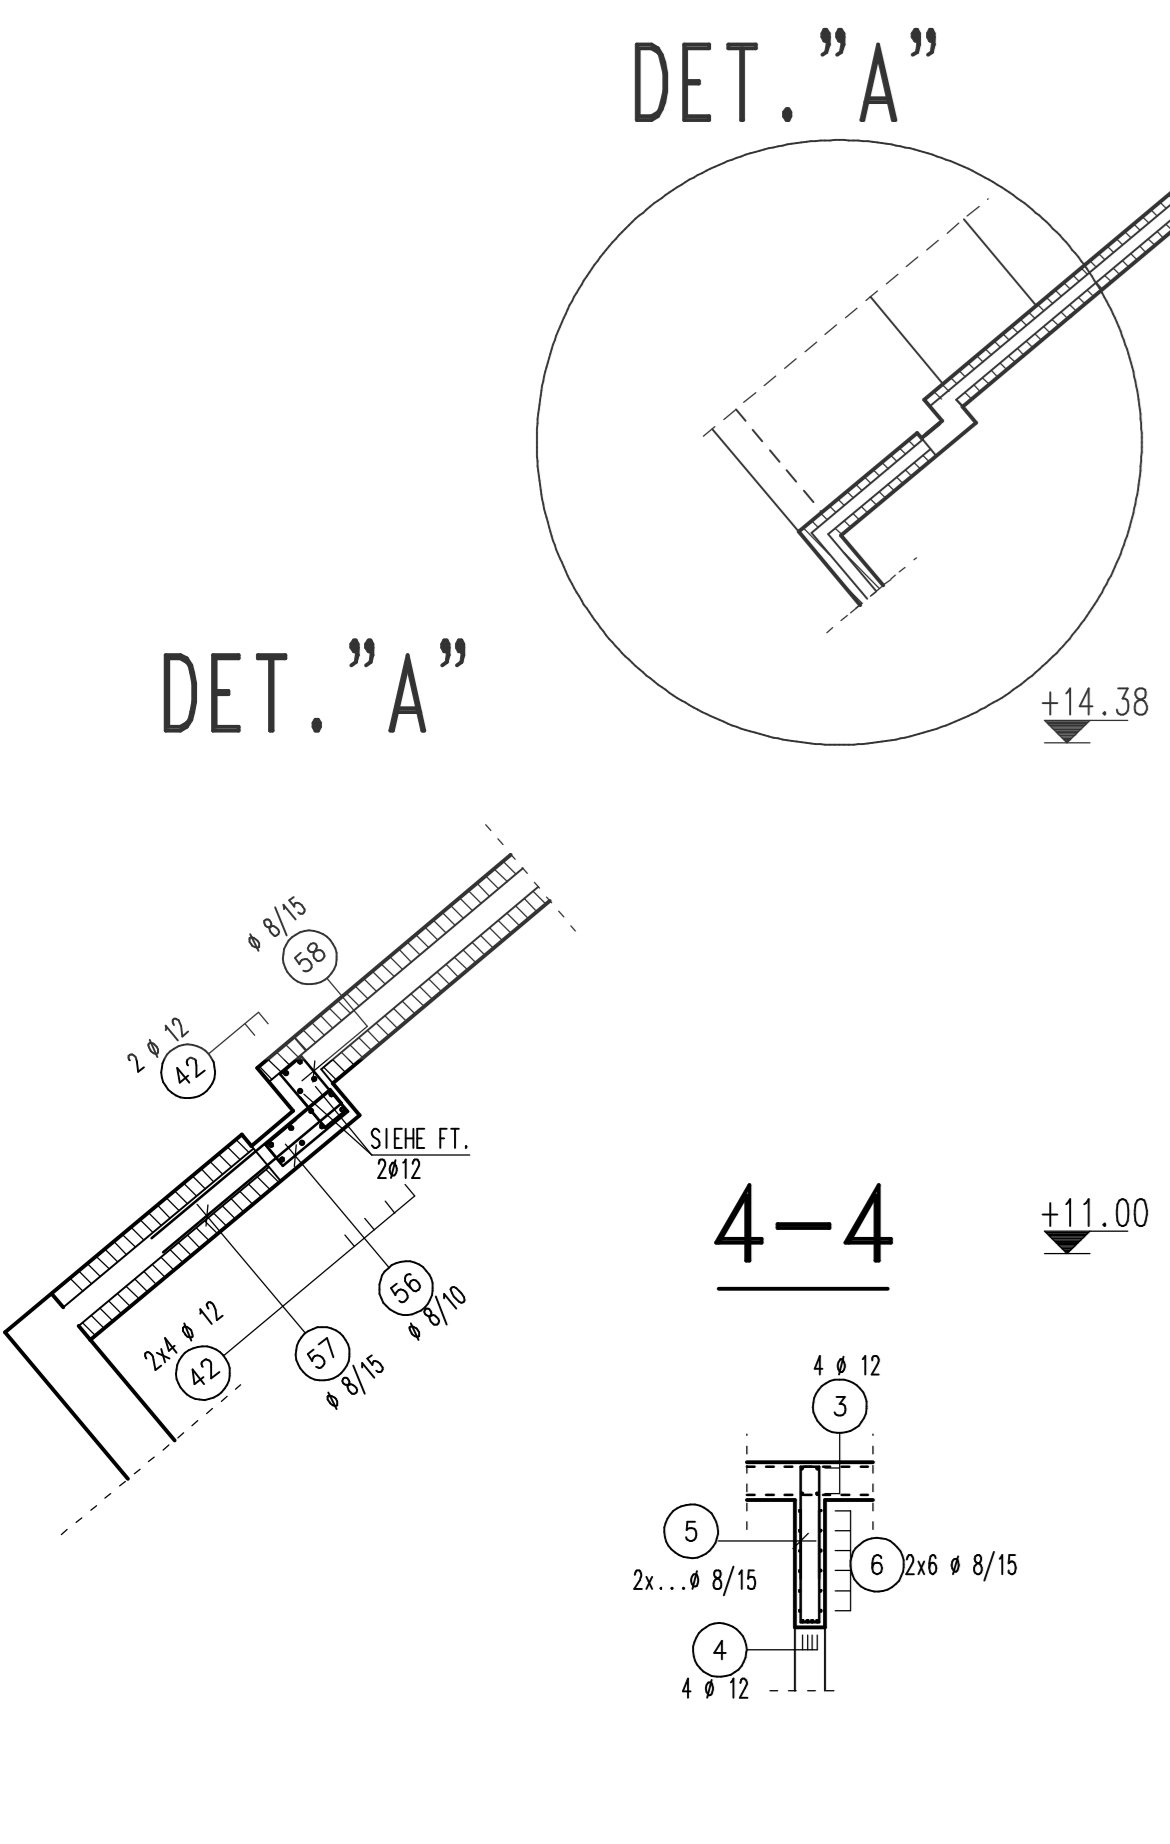

W38.1
d=20

W38.2

W37
d=20






A6

Ac

W8
d=22,5

B-45 ! m

Ad

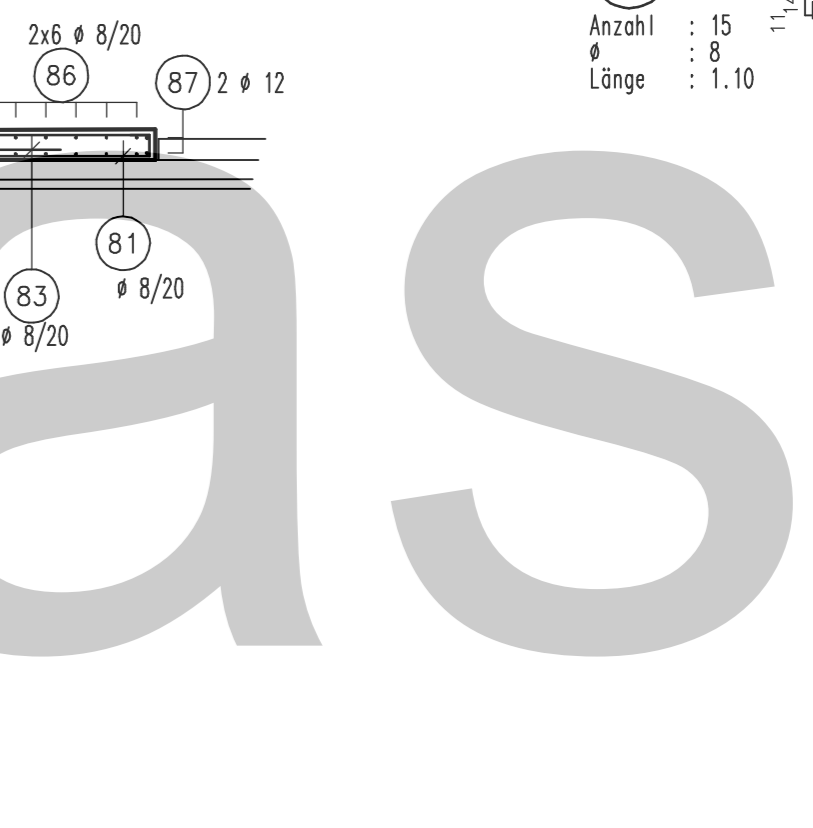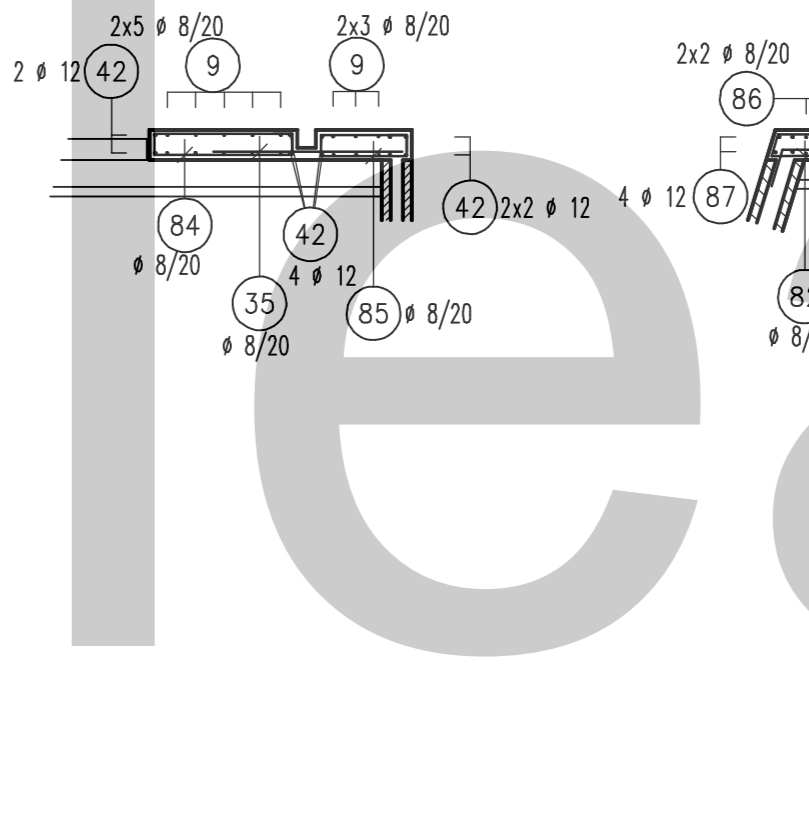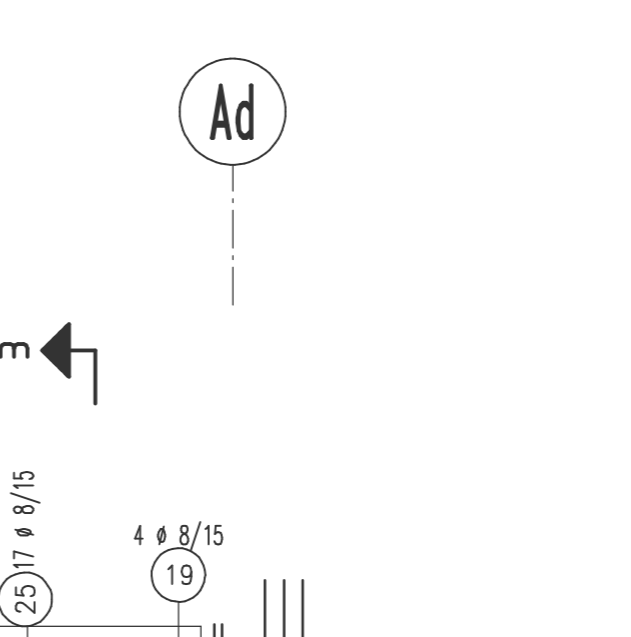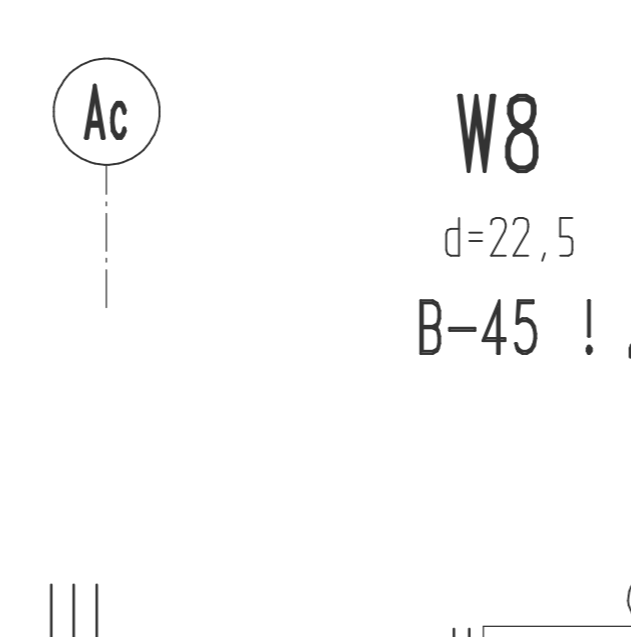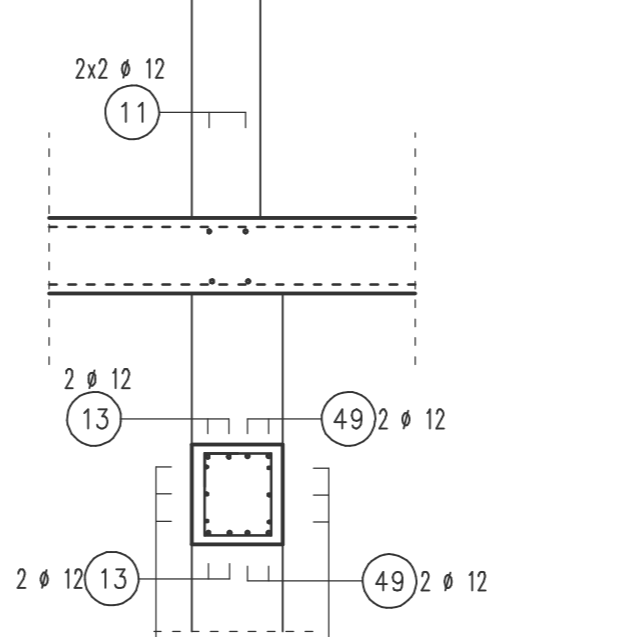

AKproject
 Artur Trzcina & Krzysztof Fiałkowski
 ul. Wysockiego 16 E
 58-300 Wałbrzych
 Polska
 tel. +48 728 345 070
 tel. +48 696 145 498
 akproject@wp.eu
 www.akproject.pl

HBT 190 - ø8/15 LFDm=0,65

58	Anzahl: 21 Länge: 0,85	59	Anzahl: 8 Länge: 1,55	60	Anzahl: 21 Länge: 1,95	1	Anzahl: 32 Länge: 0,95	2	Anzahl: 28 Länge: 4,05	3	Anzahl: 4 Länge: 3,40
61	Anzahl: 10 Länge: 1,00	62	Anzahl: 21 Länge: 2,25	63	Anzahl: 21 Länge: 1,00	4	Anzahl: 4 Länge: 1,85	5	Anzahl: 34 Länge: 1,60	6	Anzahl: 12 Länge: 2,45
64	Anzahl: 20 Länge: 1,00	65	Anzahl: 15 Länge: 2,85	66	Anzahl: 10 Länge: 0,85	7	Anzahl: 4 Länge: 2,65	8	Anzahl: 3 Länge: 2,00	9	Anzahl: 70 Länge: 5,80
67	Anzahl: 24 Länge: 1,75	68	Anzahl: 24 Länge: 1,00	69	Anzahl: 6 Länge: 3,95	10	Anzahl: 6 Länge: 1,60	11	Anzahl: 4 Länge: 4,20	12	Anzahl: 20 Länge: 1,30
70	Anzahl: 24 Länge: 1,00	71	Anzahl: 24 Länge: 1,65	72	Anzahl: 4 Länge: 1,40	13	Anzahl: 2 Länge: 2,20	14	Anzahl: 32 Länge: 1,20	15	Anzahl: 12 Länge: 2,20
73	Anzahl: 33 Länge: 1,35	74	Anzahl: 24 Länge: 1,80	75	Anzahl: 20 Länge: 1,80	16	Anzahl: 38 Länge: 1,30	17	Anzahl: 4 Länge: 6,55	18	Anzahl: 10 Länge: 5,20
76	Anzahl: 20 Länge: 1,15	77	Anzahl: 20 Länge: 1,66	78	Anzahl: 20 Länge: 1,55	19	Anzahl: 100 Länge: 1,55	20	Anzahl: 10 Länge: 1,50	21	Anzahl: 8 Länge: 4,00
79	Anzahl: 24 Länge: 2,30	80	Anzahl: 82 Länge: 1,15	81	Anzahl: 20 Länge: 2,90	22	Anzahl: 10 Länge: 4,55	23	Anzahl: 20 Länge: 1,25	24	Anzahl: 12 Länge: 2,55
82	Anzahl: 15 Länge: 1,40	83	Anzahl: 17 Länge: 4,40	84	Anzahl: 20 Länge: 2,35	25	Anzahl: 17 Länge: 8,1	26	Anzahl: 42 Länge: 1,25	27	Anzahl: 10 Länge: 2,15
85	Anzahl: 20 Länge: 1,65	86	Anzahl: 16 Länge: 3,85	87	Anzahl: 10 Länge: 4,05	28	Anzahl: 23 Länge: 1,00	29	Anzahl: 44 Länge: 1,95	30	Anzahl: 23 Länge: 1,25
						31	Anzahl: 4 Länge: 2,00	32	Anzahl: 10 Länge: 3,80	33	Anzahl: 10 Länge: 4,55
						34	Anzahl: 4 Länge: 2,00	35	Anzahl: 8 Länge: 5,80	36	Anzahl: 24 Länge: 1,85
						37	Anzahl: 8 Länge: 3,95	38	Anzahl: 23 Länge: 1,80	39	Anzahl: 11 Länge: 1,10
						40	Anzahl: 4 Länge: 10,00	41	Anzahl: 112 Länge: 4,05	42	Anzahl: 84 Länge: 4,05
						43	Anzahl: 42 Länge: 1,6	44	Anzahl: 14 Länge: 3,75	45	Anzahl: 21 Länge: 1,65
						46	Anzahl: 10 Länge: 3,85	47	Anzahl: 4 Länge: 2,20	48	Anzahl: 112 Länge: 6,35
						49	Anzahl: 8 Länge: 2,30	50	Anzahl: 8 Länge: 1,15	51	Anzahl: 16 Länge: 1,60
						52	Anzahl: 8 Länge: 1,20	53	Anzahl: 3 Länge: 1,35	54	Anzahl: 21 Länge: 1,25
						55	Anzahl: 15 Länge: 1,10	56	Anzahl: 21 Länge: 0,95	57	Anzahl: 21 Länge: 1,60